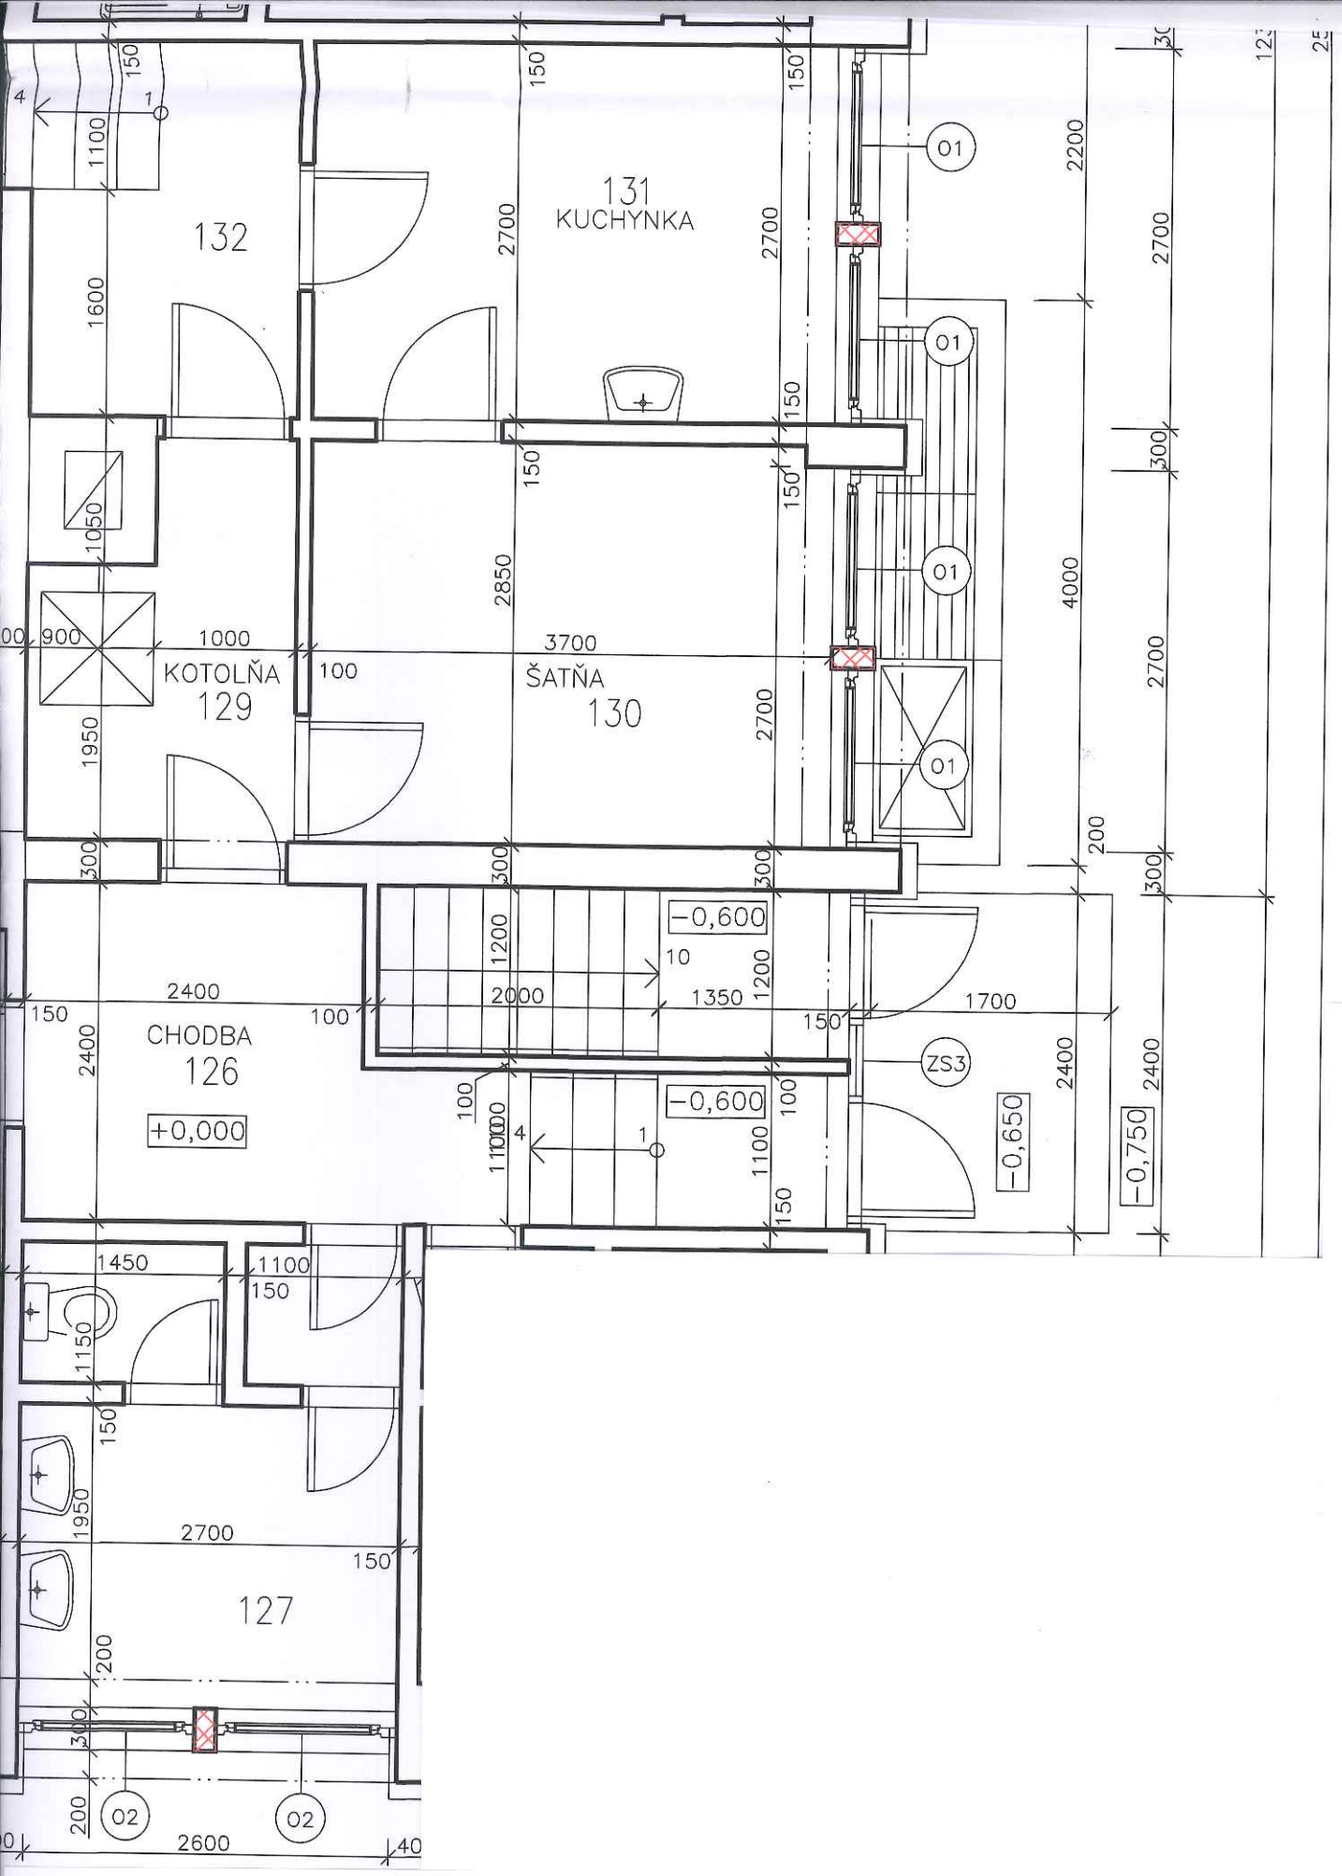
132
131
KUCHYNKA
KOTOLŇA
129
ŠATŇA
130
CHODBA
126
+0,000
127
-0,600
-0,600
-0,650
-0,750
ZS3
O1
O2
1000
900
3700
100
2400
2000
1350
1700
1450
1100
2700
2600
2200
4000
2850
1600
1950
1200
1100
1150
1050
2400
150
300
200