








LEGENDA

-  JESTVUJÚCA KOMUNIKÁCIA
-  NAVRHOVANÝ CHODNÍK - BETÓNOVÁ DLAŽBA
-  OPORNÝ MÚR
-  NÁSYP NESPEVNENEJ KRAJNICE
-  JESTVUJÚCI VODNÝ TOK
-  BETÓNOVÝ OBRUBNÍK CESTNÝ SO SKOSENÍM 12/4

POZNÁMKA:

PRED ZAHÁJENÍM STAVEBNÝCH PRÁC JE NUTNÉ PRESNE VYTÝČIŤ VŠETKY JESTVUJÚCE INŽINIERSKÉ SIETE ZA PRÍTOMNOSTI SPRÁVCOV JEDNOTLIVÝCH SIETÍ TAK, ABY NEDOŠLO K ICH POŠKODENIU!!! VŠETKY JESTVUJÚCE A NAVRHOVANÉ INŽ. SIETE POD SPEV. PLOCHAMI MUSIA BYŤ V CHRÁNIČKÁCH. OCHRANU INŽINIERSKÝCH SIETÍ JE POTREBNÉ REALIZOVAŤ PODĽA POŽIADAVIEK SPRÁVCOV SIETÍ!

DETAIL VSTUPU PRE IMOBILNÝCH A NEVIDIACICH CHODCOV

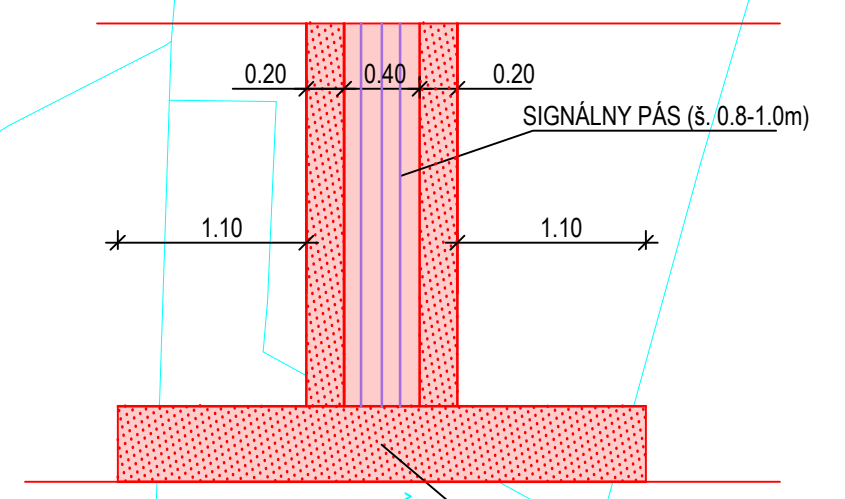

POZNÁMKA :
 VAROVNÝ PÁS - šírky 400 mm, dlažba s výstupkami, farba kontrastná s okolitým povrchom (tradične červený varovný pás na sivom až čiernom okolitom povrchu.)
 SIGNÁLNY PÁS - šírky 800 mm, skladba v reze 200 mm dlažba s výstupkami + 400 mm dlažba s drážkami + 200 mm dlažba s výstupkami, (tradične červený varovný pás na sivom až čiernom okolitom povrchu.)

PEČIATKA

Č.SADY

ZODPOVEDNÝ PROJEKTANT:	ING. MICHAL LÖFFLER	ING. MICHAL LÖFFLER autorizovaný stavebný inžinier dopravné stavby Stanica 252/5, 013 11 Lietavská Lúžka tel.: 0901 705 252, mail: lofflermiso@gmail.com	
VYPRACOVAL:	ING. MICHAL LÖFFLER		
AUTOR PROJEKTU:			
KONTROLOVAL/KOORDINÁTOR:			
INVESTOR:	OBCENÝ ÚRAD, SVEDERNÍK č. 48, 013 32 DLHÉ POLE	STUPEŇ: DSP	
MIESTO STAVBY:	k.ú. SVEDERNÍK, p.č.493/4	PROFESIA: DOPRAVNÉ STAVBY	
STAVBA:	CHODNÍK PRI CESTE II/507 V PRIETAHU OBCOU SVEDERNÍK - II.ETAPA, km 213,900 AŽ 214,050	REVÍZIA: 00	DS C.VÝKRESU 1.
OBJEKT:	SO.101_2 CHODNÍK	DÁTUM: 07/2018	
VÝKRES:	SITUÁCIA	FORMÁT: 5 / A4	
		MIERKA: 1:300	