


„Rozšírenie cintorína v obci Svederník“ - grafická príloha




Dotknuté územie na podklade ortofotosnímkky

Mierka 50 m

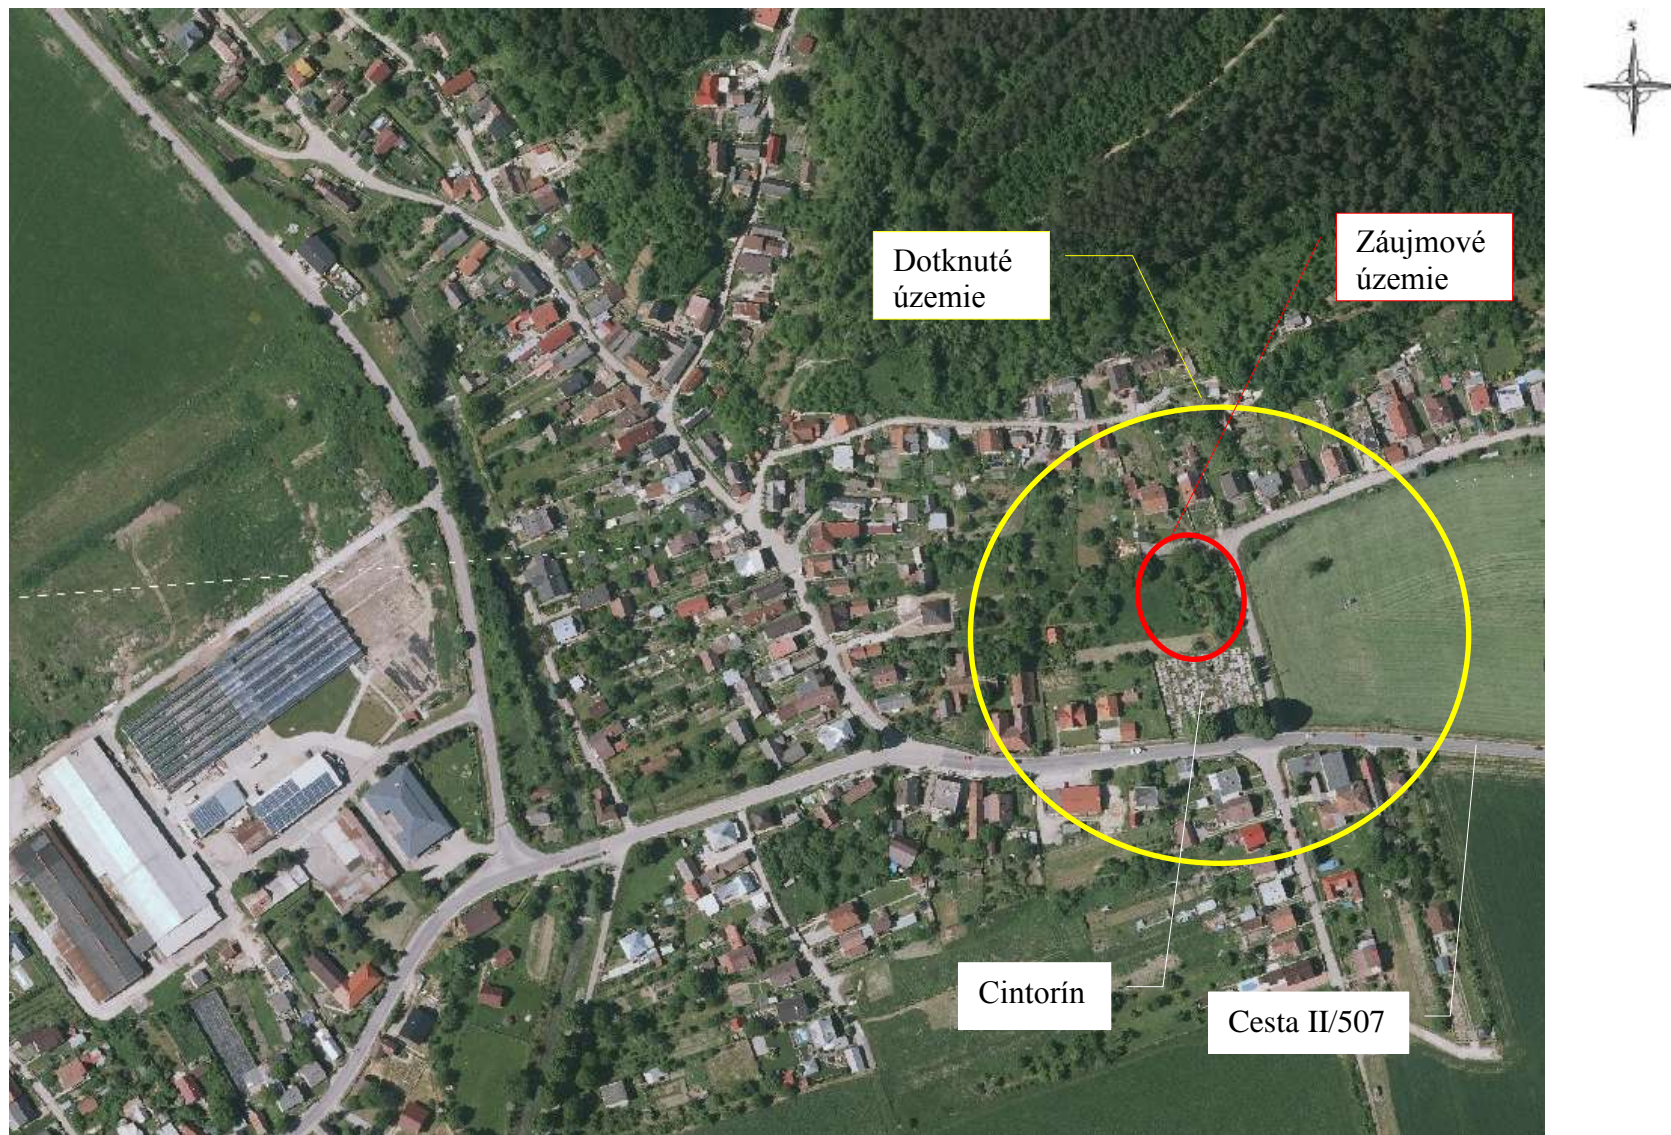




„Rozšírenie cintorína v obci Svederník“ - grafická príloha

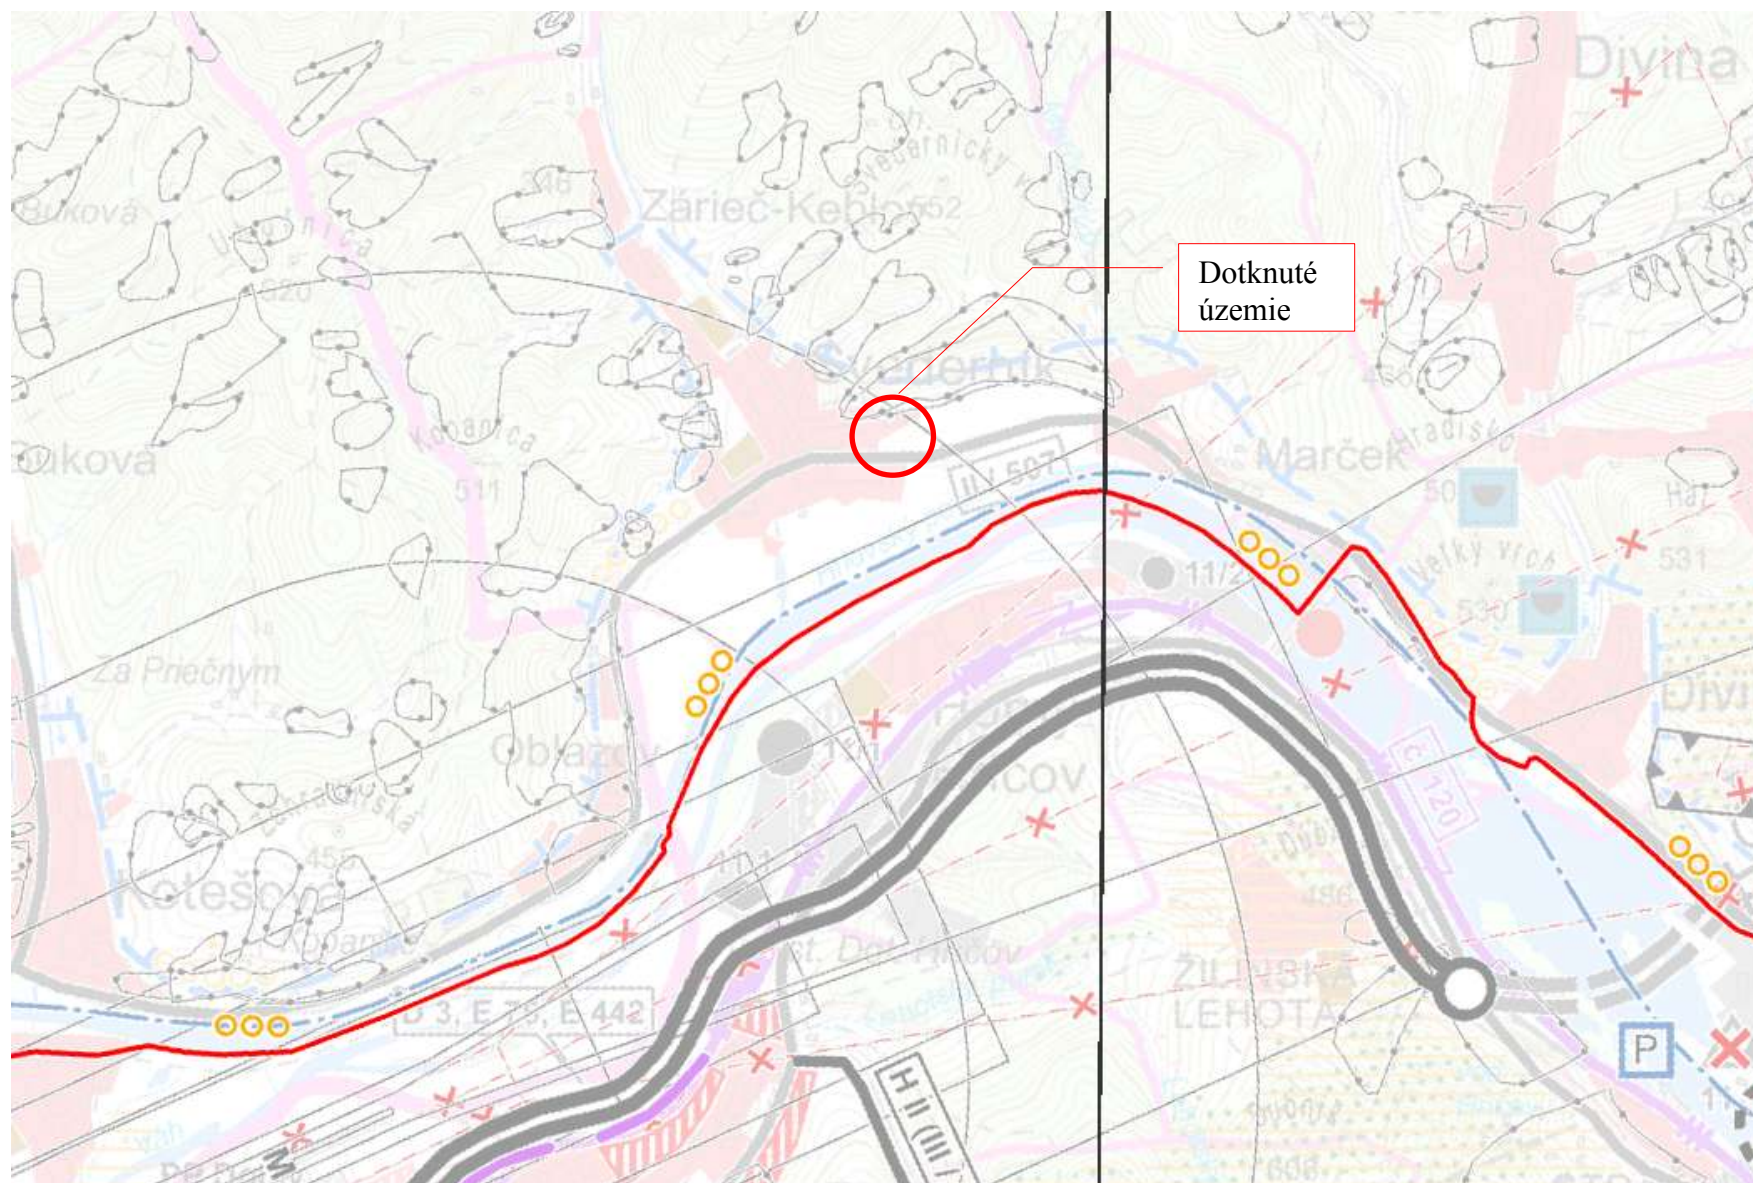

Dotknuté územie na podklade grafickej časti ÚPN VÚC Žilinského kraja– stav po zapracovaní zmien a doplnkov č. 1,2,3,4 – zmeny a doplnky č.5 (2018). Mierka 1 : 50 000



„Rozšírenie cintorína v obci Svederník“ - grafická príloha

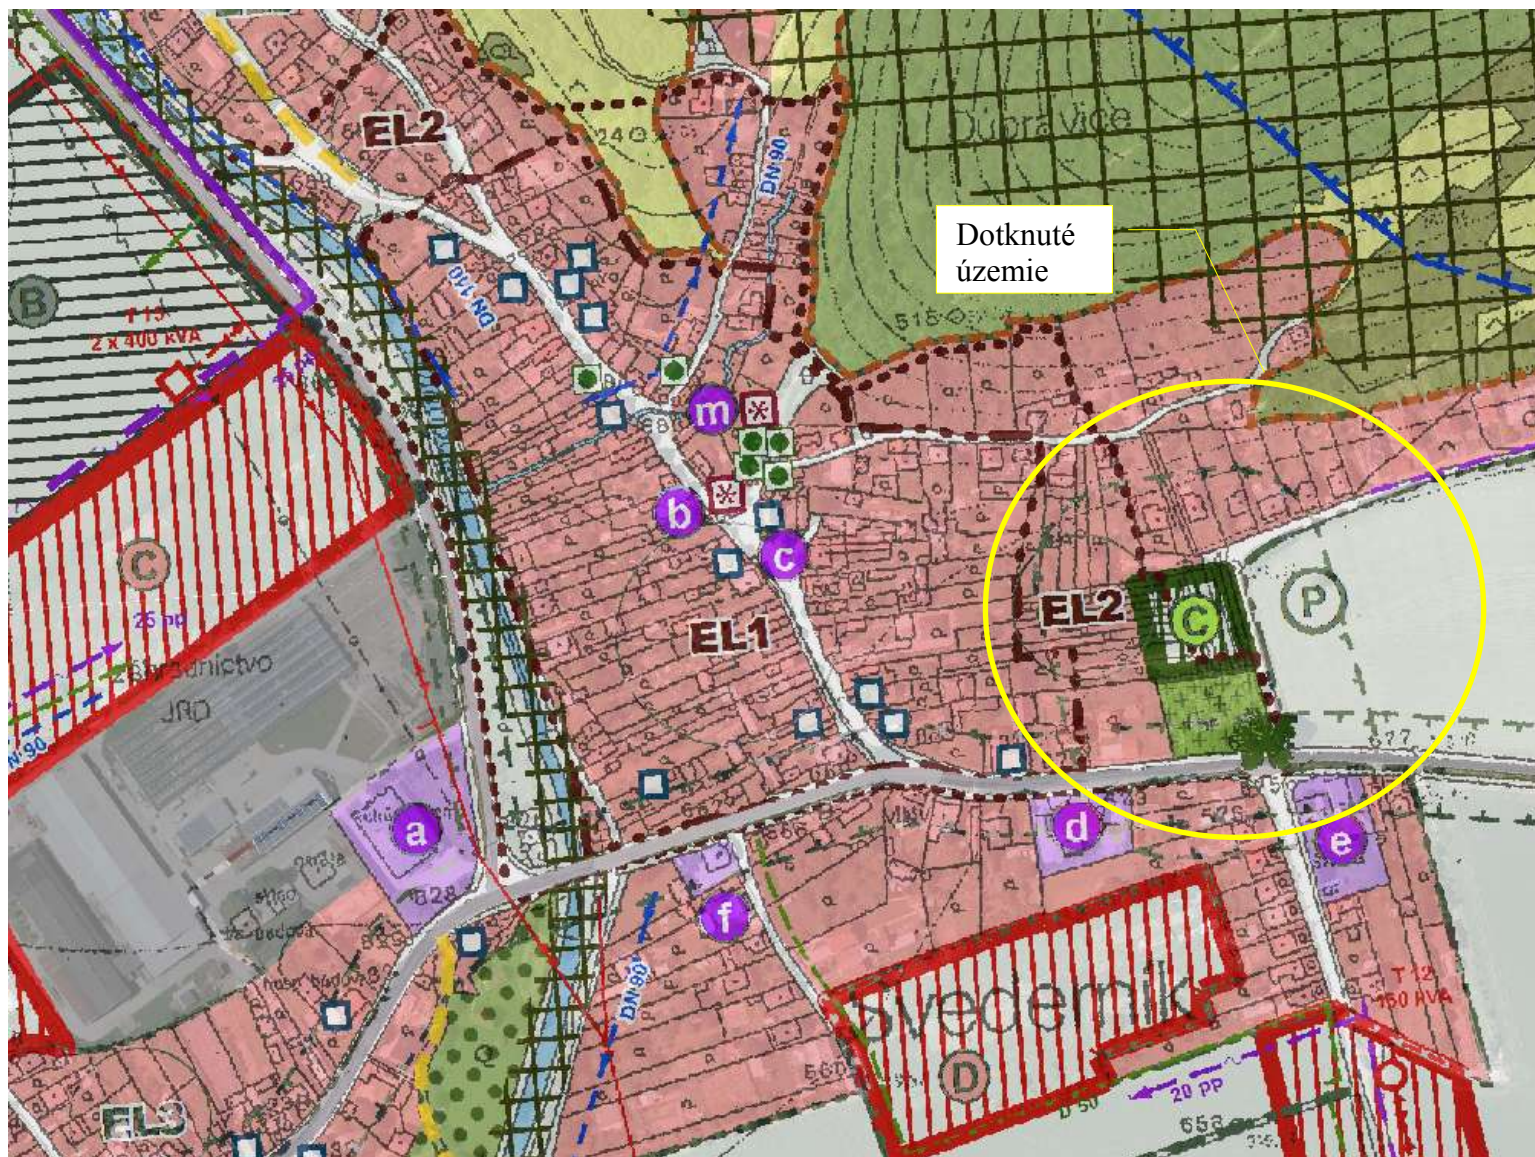



„Rozšírenie cintorína v obci Svederník“ - grafická príloha, fotodokumentácia



Foto č. 1 Pohľad na územie rozšírenia cintorína zo SV



Foto č. 2 Pohľad na územie existujúceho cintorína JV, prístupová cesta JV  
Miestna komunikácia s napojením na cestu II/507



Foto č. 3 Pohľad na dotknuté územie z JV, okraj územia s cestou II/507



Foto č. 4 Pohľad na územie rozšírenia cintorína zo S



## Svederník - rozšírenie cintorína

Hydrogeologický posudok



Žilina, 2019