


NÁVRH ÚPN OBCE SVEDERNÍK ZMENY A DOPLNKY Č.3

M 1:50 000

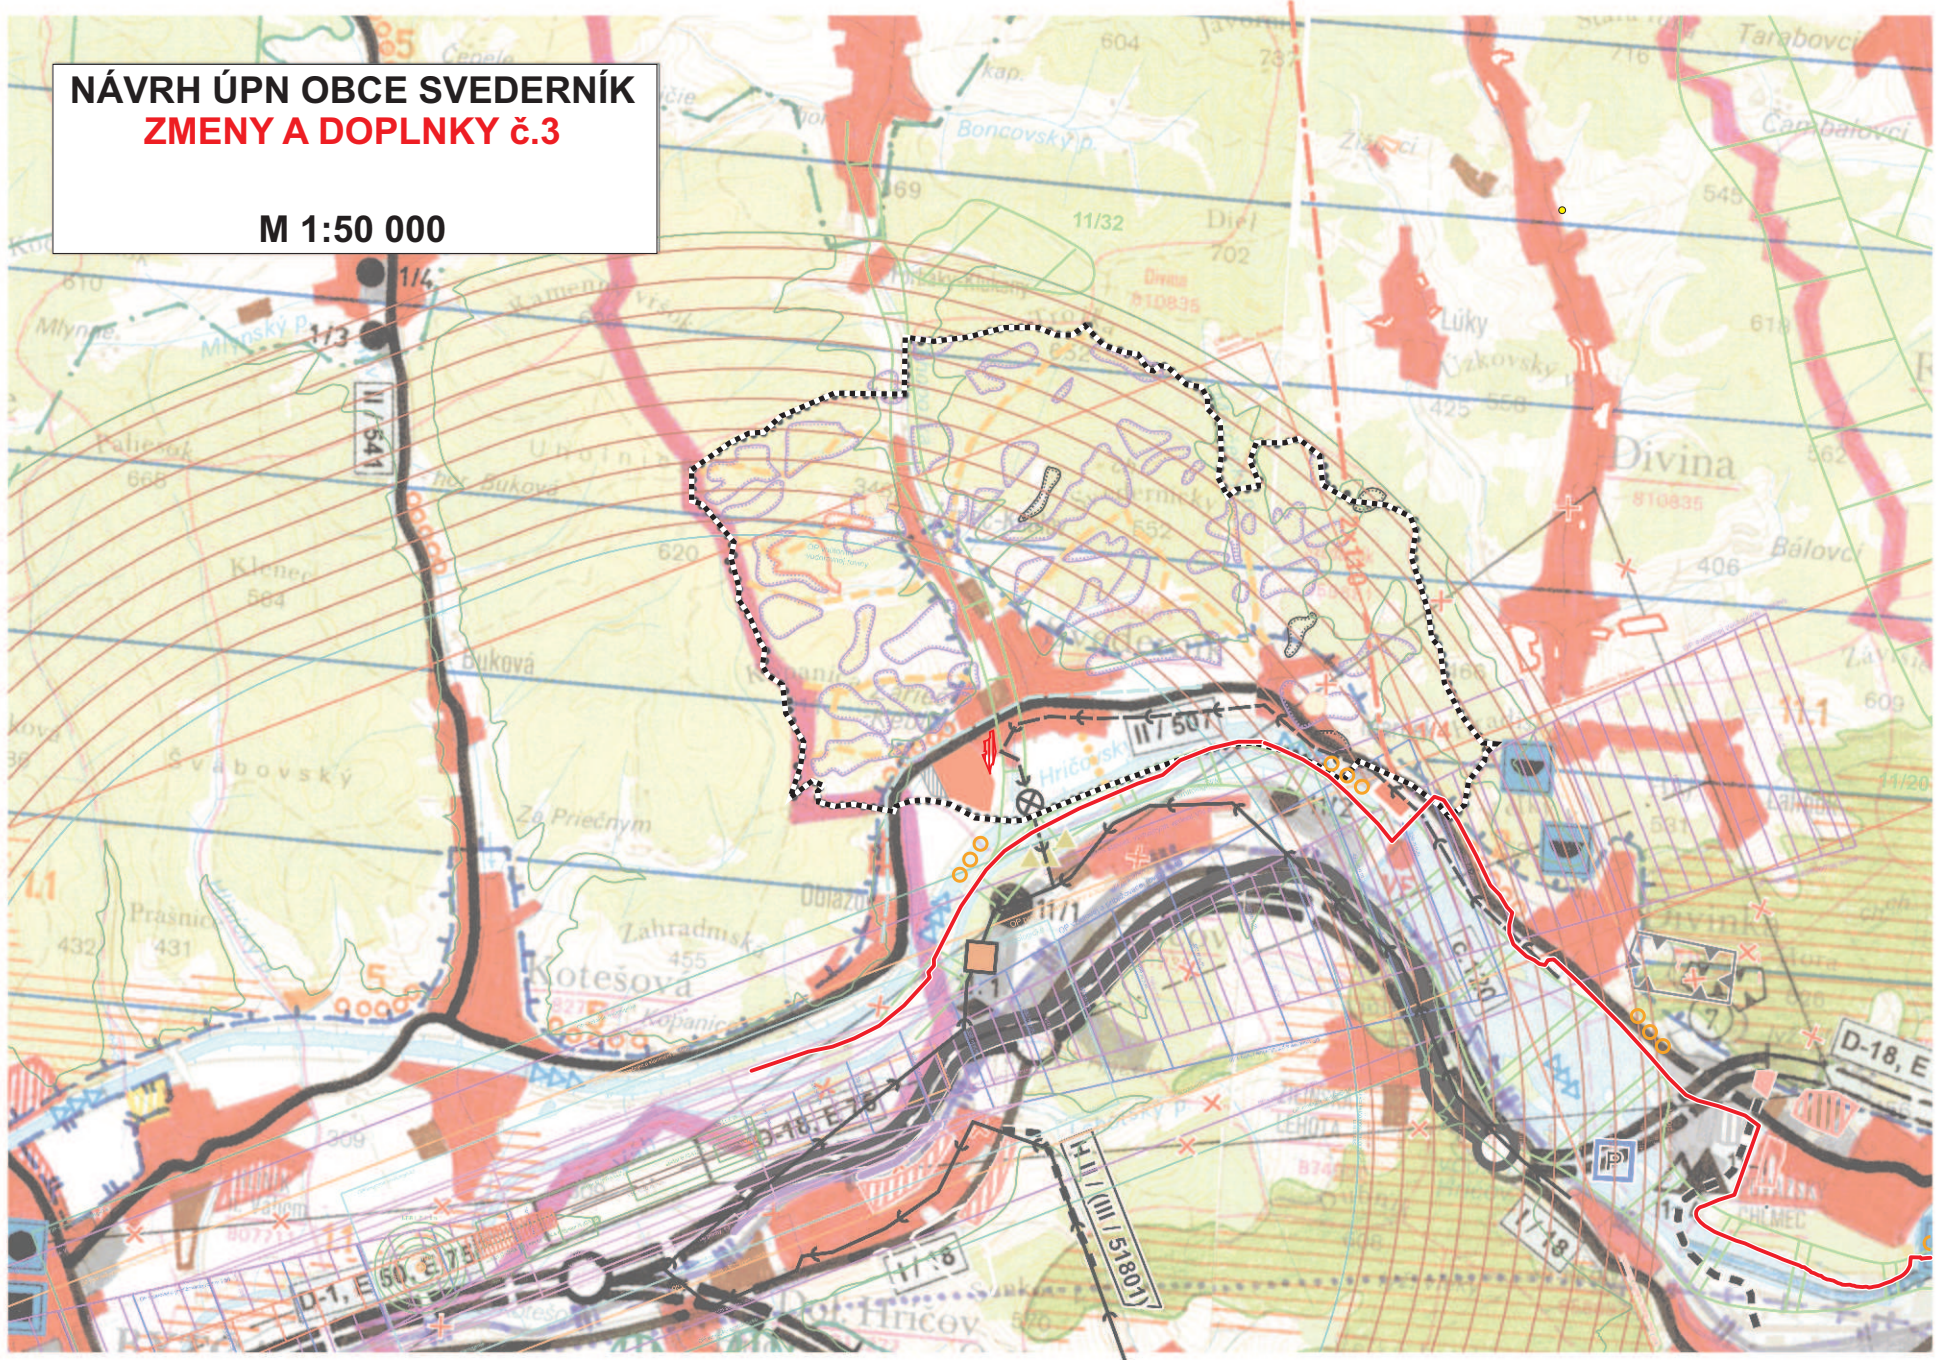

STAV	NÁVRH	VÝHLAD	
			HRANICA SLOVENSKEJ REPUBLIKY
			HRANICA RIEŠENÉHO ÚZEMIA
			HRANICA OKRESU
			HRANICA KATASTRÁLNEHO ÚZEMIA
			OBYTNÉ PLOCHY
			PLOCHY PRIEMYSELNEJ VÝROBY
			SKLADOV
			ZARIADENIA
			POLNOHOSPODÁRSKEJ VÝROBY
			PLOCHY ŠPORTOVÝCH ZARIADENÍ
			PLOCHY REKREÁCIE A TURIZMU
			REKREAČNÝ PRIESTOR
			VYŠŠIEHO VÝZNAMU
			PLOCHY VÝZNAMNEJ ZELENE
			A CINTORINOV
			PLOCHY LESOPARKOV
			PLOCHY KÚPEĽNÝCH ZARIADENÍ
			VNÚTORNÉ KÚPEĽNÉ ÚZEMIE
			CIEĽOVÉ MESTO TURIZMU A
			CESTOVNÉHO RUCHU
			MEDZINÁRODNÉ STREDISKO
			TURIZMU
			CELOŠTÁTNE STREDISKO
			TURIZMU
			LIÉČEBNÉ A REKREAČNÉ KÚPELE
			PLOCHY OSOBNÉHO URČENIA
			IDENTIFIKÁCIA VÝHRADNÝCH LOŽISK
			NERASTNÝCH SUROVÍN
			DOBYVACÍ PRIESTOR LOŽISK
			NERASTNÝCH SUROVÍN
			CHRÁNENÉ LOŽISKOVÉ ÚZEMIE
			LOŽISKO RAŠELINY
			DIALNICA
			RYCHLOSTNÁ KOMUNIKÁCIA
			CESTA I A II TRIEDY
			ALT. TRASA DIALNICE
			MIMOUROVNOVÁ KRIŽOVATKA
			CESTNÝ TUNEL
			HRANICA RIEŠENÉHO ÚZEMIA
			TURISTICKÉ TRASY VRAMCI KATASTRA
			PESIE PREPOJENIE S OBCOU HORNÝ HRIČOV - VÝHLAD
			VYSOKORYCHLOSTNÁ ŽELEZNIČNÁ TRATĽ
			VYSOKORYCHLOSTNÁ ŽELEZNIČNÁ TRATĽ ALT. SEVERNÁ TRASA
			ŽELEZNIČNÁ TRATĽ I. KATEGÓRIE
			ŽELEZNIČNÁ TRATĽ III. KATEGÓRIE
			ŽELEZNIČNÁ STANICA
			ZRIADOVACIA NÁKLADNÁ ŽELEZNIČNÁ STANICA
			ŽELEZNIČNÝ TUNEL
			HRANIČNÝ PRIECHOD CESTNÝ
			HRANIČNÝ PRIECHOD ŽELEZNIČNÝ
			VODNÁ CESTA PRISTAV
			REKREAČNÁ VODNÁ DOPRAVA
			REGIONÁLNE LETISKO PRE MEDZINÁRODNÚ DOPRAVU
			OSTATNÉ REGIONÁLNE LETISKÁ
			TERMINÁL KOMBINOVANEJ DOPRAVY
			MEDZINÁRODNÉHO VÝZNAMU
			TERMINÁL KOMBINOVANEJ DOPRAVY
			PREKLADISKO KOMBINOVANEJ DOPRAVY
			CYKLOMAGISTRÁL PODĽA SLOVENSKEHO CYKLOKLUBU
			CYKLOMAGISTRÁL DOPLNENÉ POOLA UPN VÚC
			TRASA NEKONVENČNÉHO SYSTÉMU HROMADNEJ DOPRAVY
			SEDACOVÁ LANOVKA
			KABINKOVÁ LANOVKA
			ÚZKOKOLAJNÁ ŽELEZNIČNÁ TRATĽ
			SKLÁDKA KOMUNÁLNEHO ODPADU REGIONÁLNE, MIESTNE
			SKLÁDKA PRIEMYSELNÉHO ODPADU
			SPRACOVNÁ ODPADOV
			HALDY Z ÚPRAVY A SPRACOVANIA RUD
			ODKALISKA
			VEDKY ZDROJ ZNEČISŤOVANIA OVZDUŠIA
			STREDNÝ ZDROJ ZNEČISŤOVANIA OVZDUŠIA
			ZDROJ ZNEČISŤOVANIA VÔD
			VODNÁ NÁDRŽ
			HRANICA CHRÁNENEJ VODOHOSPODÁRSKEJ OBLASTI
			PHO ZDROJOV PITNÝCH VÔD 2 ^o
			PHO ZDROJOV PITNÝCH VÔD 3 ^o
			OP PRIRODNÝCH LIÉČIVÝCH MINERÁLNYCH VÔD 2 ^o
			PHO PRIRODNÝCH LIÉČIVÝCH ZDROJOV A MINERÁLNYCH VÔD 3 ^o
			NÁRODNÝ PARK - III ^o
			OCHRANNÉ PÁSMO NÁRODNÉHO PARKU - II ^o
			OCHRANNÉ PÁSMO NÁRODNÉHO PARKU NA ZRUŠENIE - I ^o
			CHRÁNENÁ KRAJINNÁ OBLASŤ - II ^o
			NÁRODNÁ PRIRODNÁ REZERVÁCIA - V ^o
			PRIRODNÁ REZERVÁCIA - V ^o
			PRIRODNÁ PAMiatKA - V ^o
			CHRÁNENÝ AREÁL - IV ^o
			OCHRANNÉ PÁSMO NPR A PR - IV ^o
			ARCHEOLOGICKÁ LOKALITA
			LOKALITA SVE TOVÉHO KULTÚRNEHO DEDIČSTVA
			MESTSKÁ PAMiatKOVÁ REZERVÁCIA
			PAMiatKOVÁ REZERVÁCIA EUDOVEJ ARCHITECTURY
			PAMiatKOVÁ ZONA VYHLASENÁ
			PAMiatKOVÁ ZONA NAVRHOVANÁ (V PROCESE SCHVALOVANIA)
			PAMiatKOVÁ ZONA VYTIPOVANÁ
			SKANZENY (EXPOZÍCIE EUDOVEJ ARCHITECTURY V PRIRODE)
			HISTORICKÁ ZELEN (PAM. CHRÁNENE PARKY)
			NÁRODNÁ KULTURNÁ PAMiatKA
			ELEKTRICKE VEDENIE ZVN 400 kV
			ROZVODNÁ VVN ELEKTRÁREN
			PLYNOVOD VTL
			SVAHOVÉ DEFORMÁCIE - AKTÍVNE
			SVAHOVÉ DEFORMÁCIE - POTENCIÁLNE
			SVAHOVÉ DEFORMÁCIE - STABILIZOVANÉ
			JAVY NA ZRUŠENIE
			BIOKORIDORY REGIONÁLNEHO VÝZNAMU
			BIOKORIDORY NADREGIONÁLNEHO VÝZNAMU
			BIOCENTRÁ REGIONÁLNEHO VÝZNAMU
			OZNAČENIE BIOCENTIER A BIODOROV
			VVN 110 kV VEDENIE DVOJITÉ
			OZNAČENIE KATASTRA OBCE SVEDERNÍK
			HLAVNÝ SKUPINOVÝ PRIVÁDZAČ PITNEJ VODY
			ČOV HORNÝ HRIČOV
			KANALIZAČNÝ ZBERAČ
			SKLÁDKA ODVEZENÁ
			STREDNÉ RADONOVÉ RIZIKO
			CYKLODOPRAVNÉ TRASY (ZaD c.5 ÚPN VÚC ZK)
			HRANICA KATASTRA OBCE SVEDERNÍK